

# โครงการ


ก่อสร้างคูระบายน้ำ คอนกรีตสาธารณะจากถนนทางหลวงแผ่นดิน สาย 4245  
ลงสู่ทะเล ม.2 ต.ศาลาด่าน  
(ต่อเติมคูระบายน้ำ คอนกรีตเสริมเหล็กระยะทาง 100 ม. พร้อมวางท่อเหลี่ยม  
คอนกรีต ขนาด 2.10x1.80 x 1.00 ม. จำนวน 34.00 ท่อน)  
รายละเอียดตามแบบแปลน

## สถานที่ดำเนินการ

หมู่ที่ 2 ตำบลศาลาด่าน  
อำเภอเกาะลันตา จังหวัดกระบี่  
ตามแบบและรายการที่ องค์การบริหารส่วนตำบลศาลาด่าน กำหนด  
โทร 075 - 667231





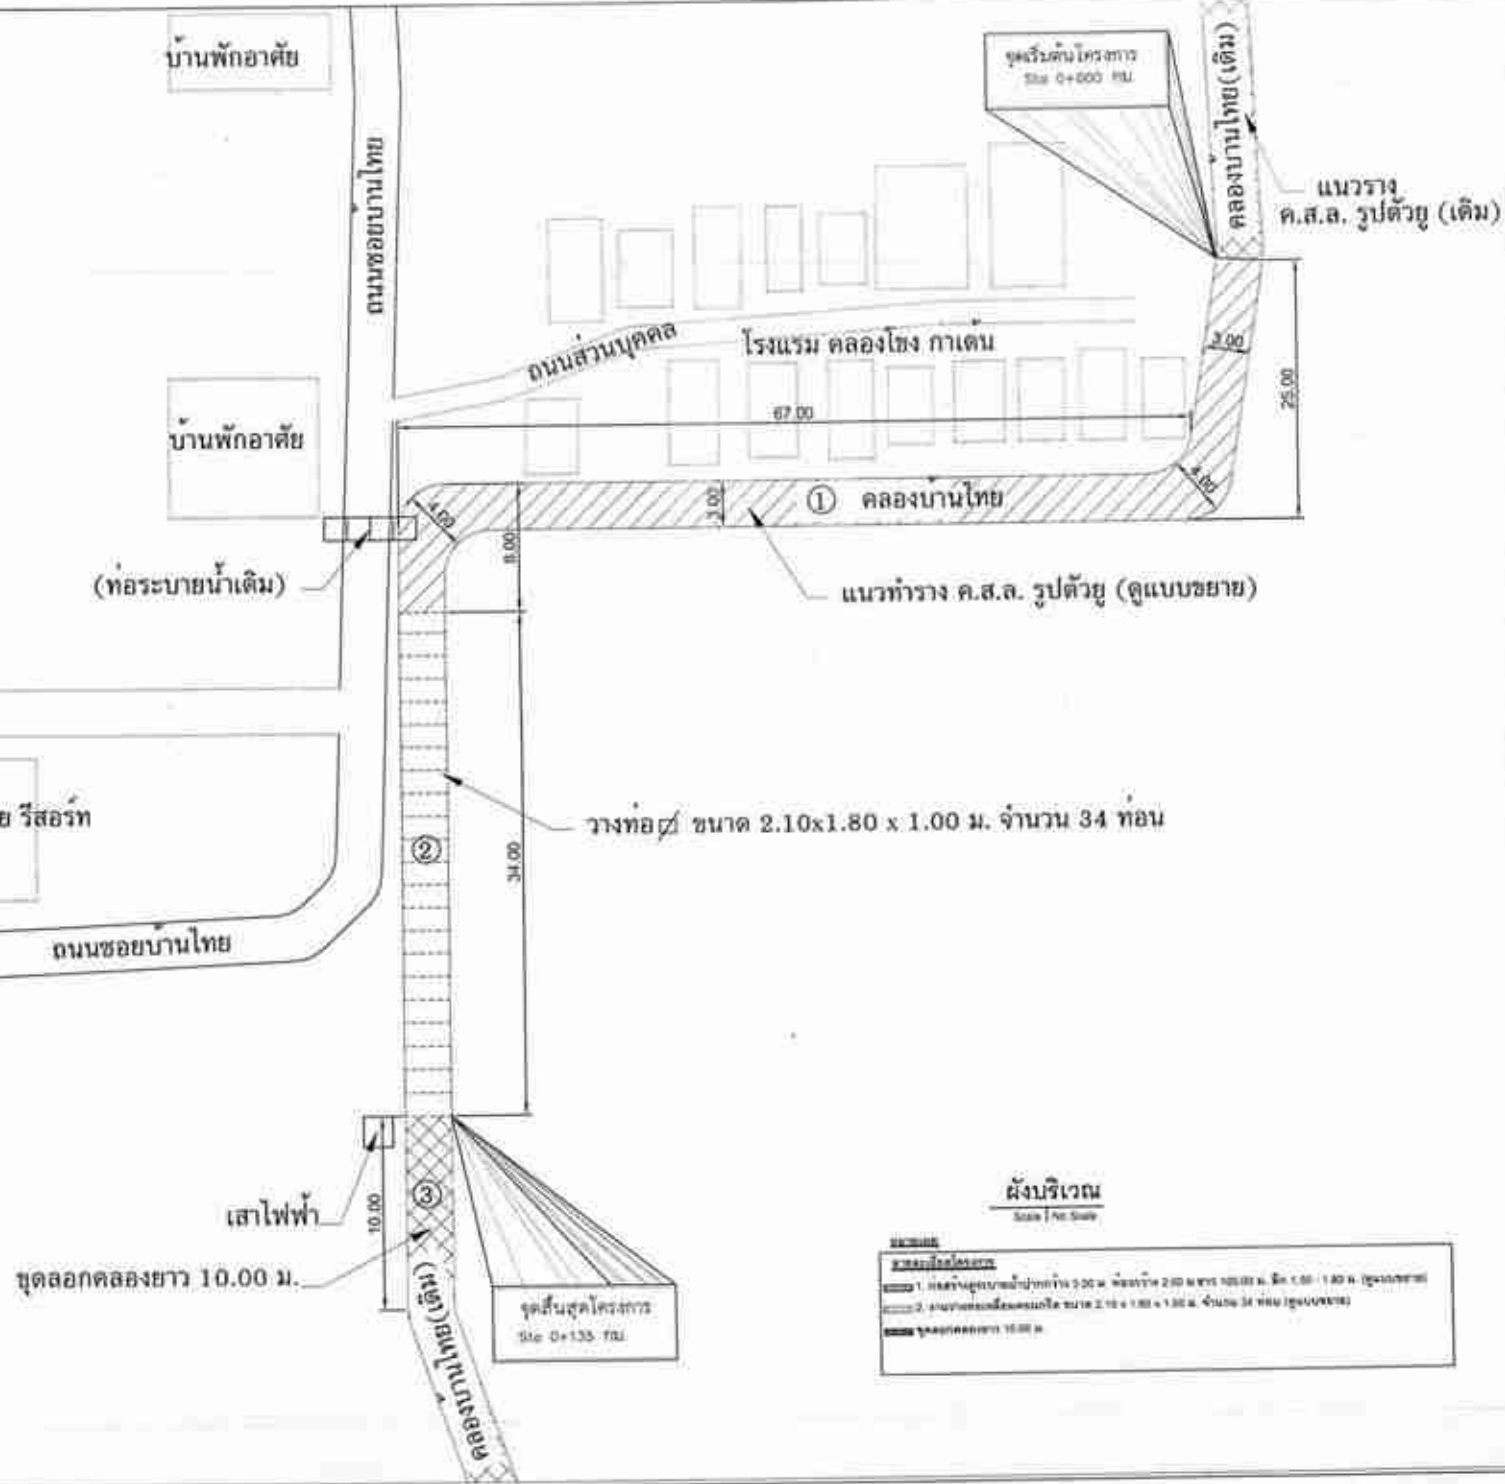






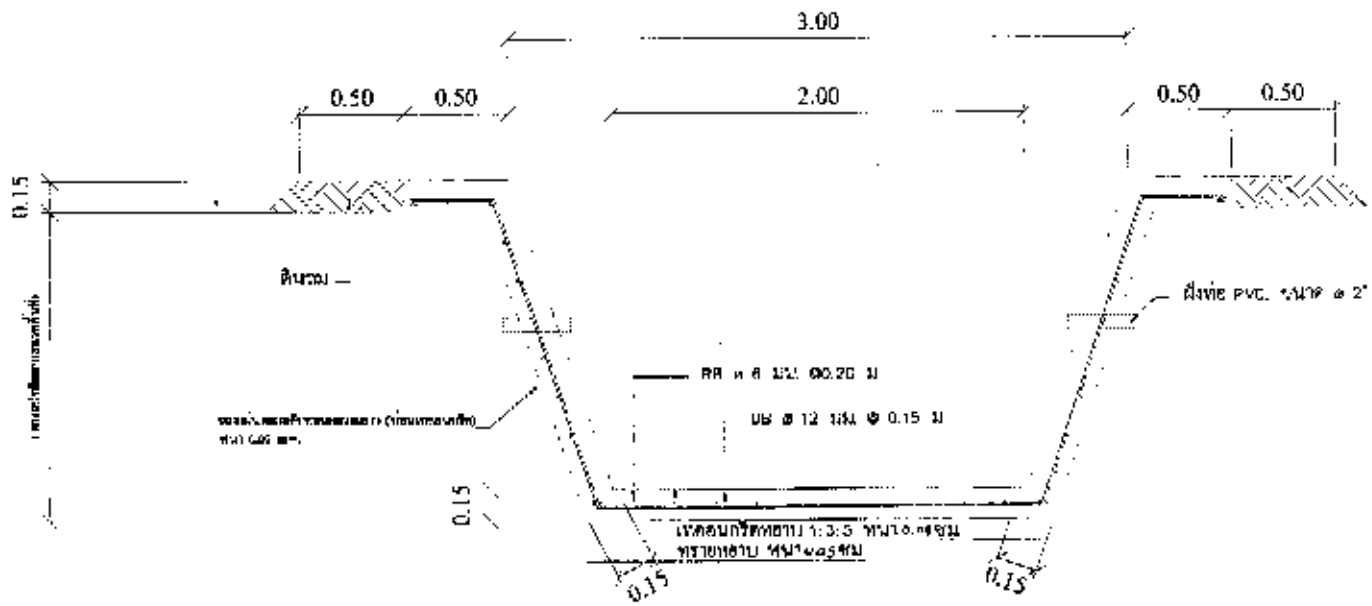
**ผังบริเวณ**  

**หมายเหตุ**  
**ขนาดโครงการ**  
 ๒. รางท่อระบายน้ำคอนกรีต ขนาด 2.10 x 1.80 x 1.00 ม. จำนวน 34 ท่อน (รวมทราย)  
 ๓. ขุดลอกคลองยาว 10.00 ม.

	
<b>โครงการ</b> ก่อสร้างคูระบายน้ำ คลองบริเวณอาคาร ขนถ่ายทรายคลองซอยบ้านไทย ๔๓๔๕ ล.๒๒๒๒๒ ม.๒ พ.๒๒๒๒๒๒ (ก่อสร้างคูระบายน้ำ คอนกรีตเสริมเหล็ก ความยาว 100 ม. พร้อมวางท่อระบายน้ำ คอนกรีต ขนาด 2.10x1.80 x 1.00 ม. จำนวน 34 ท่อน (รวมทราย) รายละเอียดตามแบบแปลน	
<b>แผ่นที่</b> จำนวน	3 6



รูปตัดหน้าการวางท่อระบายน้ำ (ก่อนยกชั้นผิว)



รูปตัด  
มาตราส่วน 1 : 25








หน้า รวม	4 6
-------------	--------



